


Azcúenaga Park

PLANTA BAJA
NIVEL +40,00m ESCALA 1:200


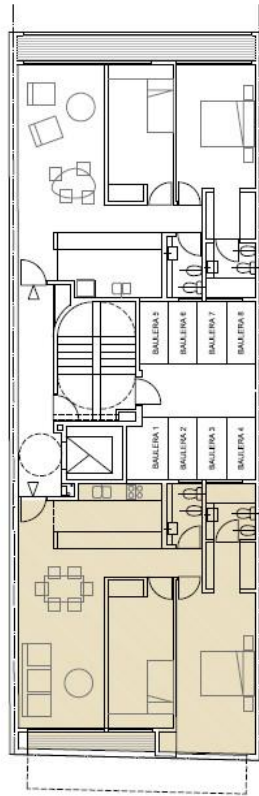




Azcuénaga Park

PLANTA 1° PISO
NIVEL +3,50m ESCALA 1:200



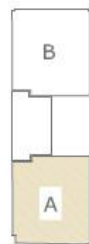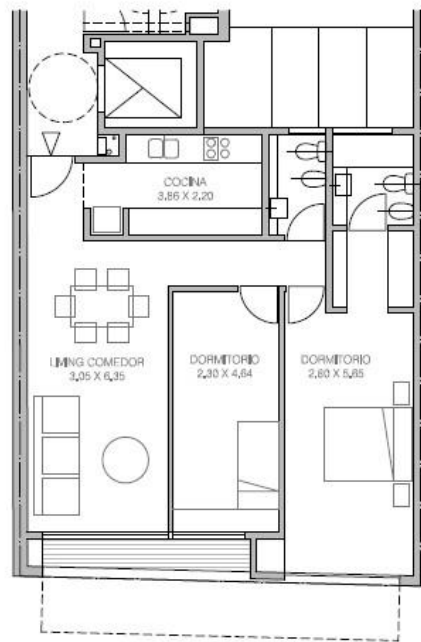


Unidad A
3ambientes
Plsco 1° al frente

74.5 m²
SUPERFICIE CUBIERTA


2.9 m²
SUPERFICIE SEMI CUBIERTA

77.4 m²
SUPERFICIE TOTAL

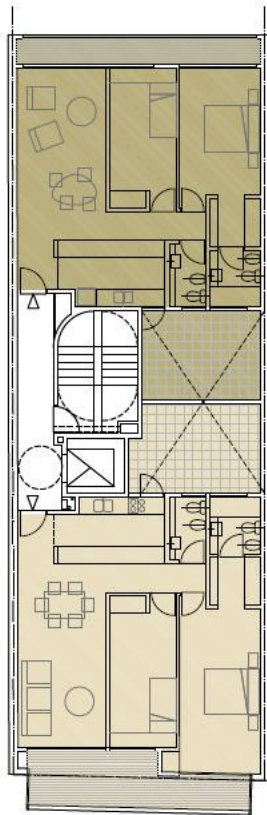

Azcuénaga Park


PLANTA 2º PISO
NIVEL +6,30m ESCALA 1:200

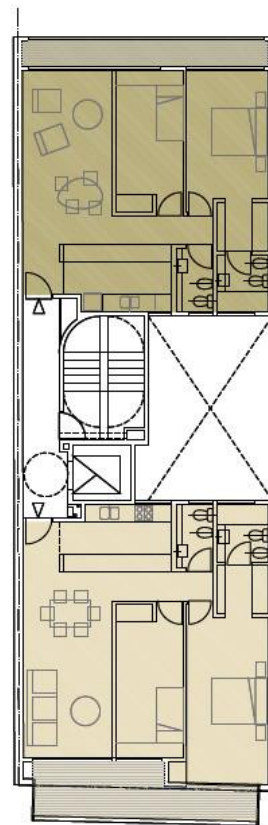

Azcuénaga Park

PLANTA 3º PISO
NIVEL +9,10m ESCALA 1:200



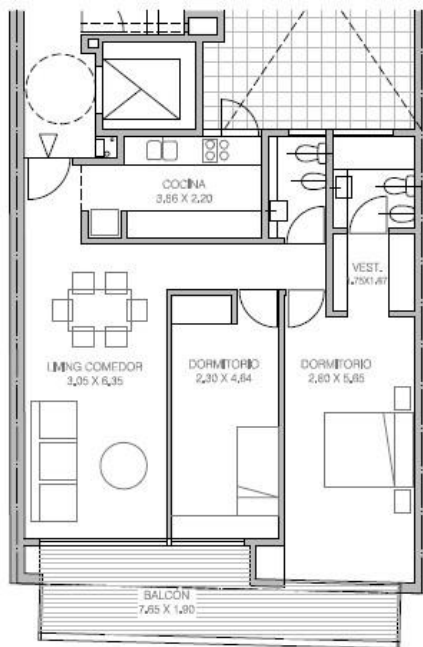


Unidad A
3ambientes
 Pisos 2º y 3º al frente

74.5 m²
 SUPERFICIE CUBIERTA

12.4 m² + **12.6 m²**
 SUPERFICIE SEMI CUBIERTA + pado de servicio en 2º piso

86.9 m² / 99.5 m²
 SUPERFICIE TOTAL

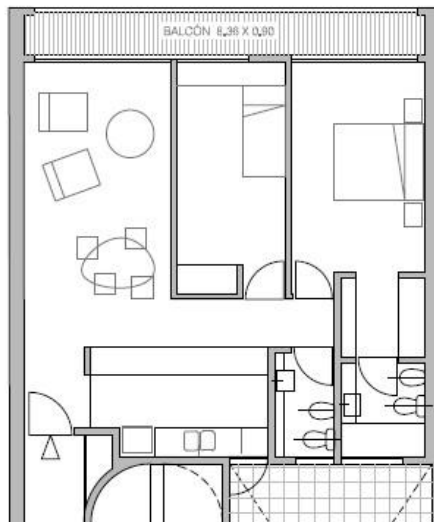

Unidad B

3ambientes

Plsos 2º y 3º contra frente

68.4 m²

SUPERFICIE CUBIERTA

8.3 m²


SUPERFICIE SEMI CUBIERTA

+ 12.6 m²

patio de servicio en 2º piso

76.7 m² / 89.3 m²

SUPERFICIE TOTAL

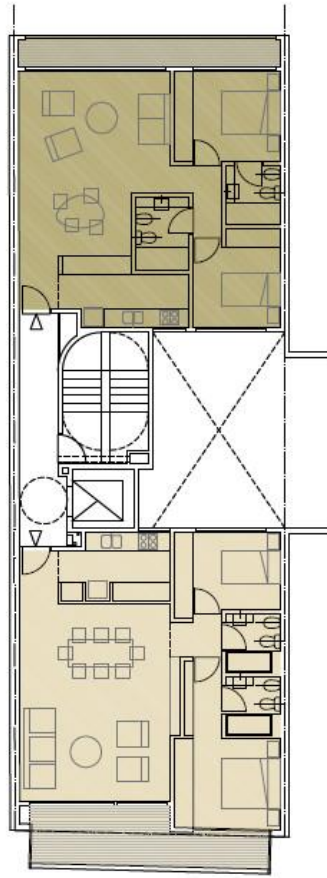


Azcuénaga Park

PLANTA TIPO

NIVELES 4° A 6° PISO ESCALA 1:200




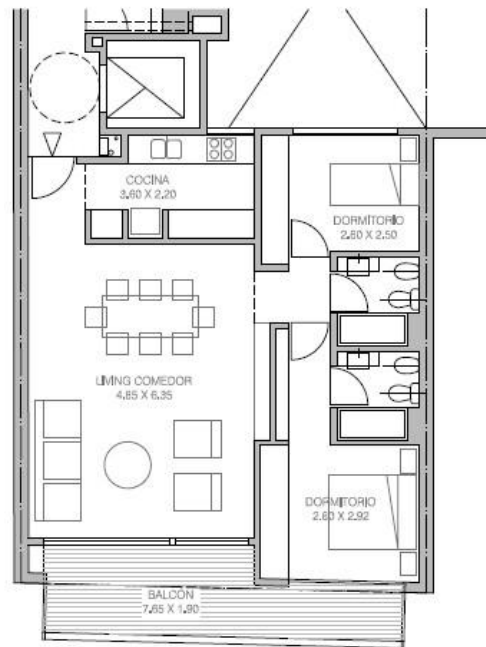


Unidad A
3ambientes
Plsos 4º a 8º al frente

74.5 m²
SUPERFICIE CUBIERTA

12.4 m²
SUPERFICIE SEMI CUBIERTA

86.9 m²
SUPERFICIE TOTAL

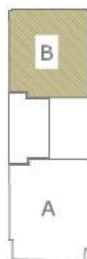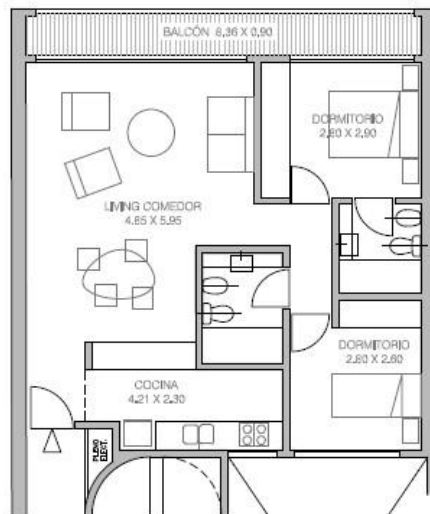

Unidad B

3 ambientes

Pls. 4° a 3° contra frente

68.4 m²


SUPERFICIE CUBIERTA

8.3 m²

SUPERFICIE SEMI CUBIERTA

76.7 m²


SUPERFICIE TOTAL

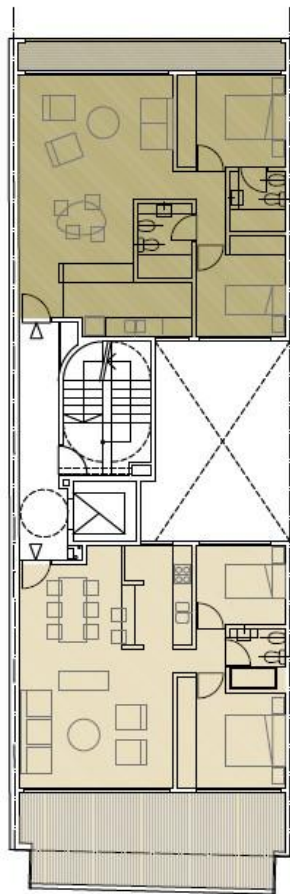

Azcuénaga Park

PLANTA 9º PISO
NIVEL 25,90m ESCALA 1:200




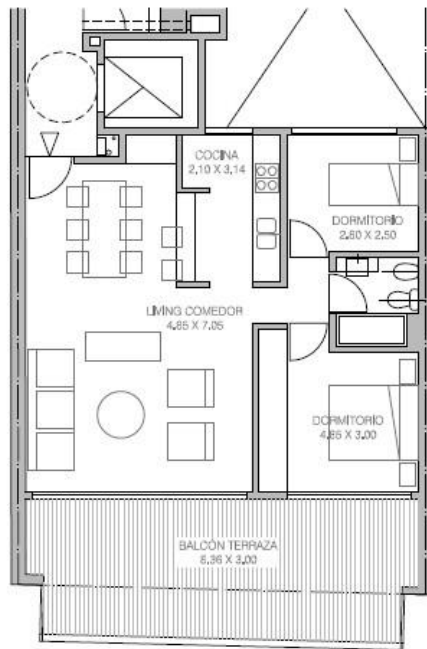


Unidad A
3ambientes
Pls 3º al frente

62.9 m²
SUPERFICIE CUBIERTA

24.0 m²
SUPERFICIE SEMI CUBIERTA

86.9 m²
SUPERFICIE TOTAL

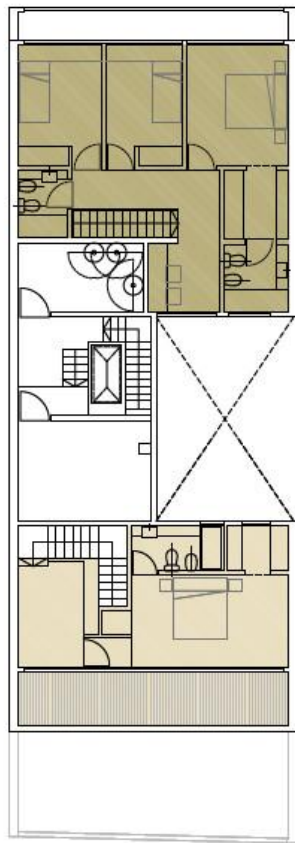
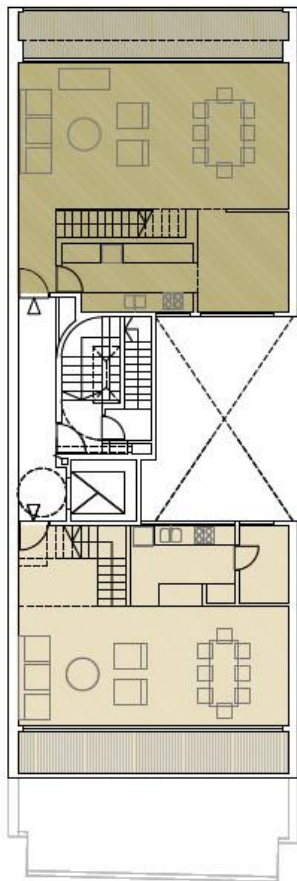


Azuénaga Park

PLANTAS DUPLEX

NIVELES 10º-11º PISO ESCALA 1:200



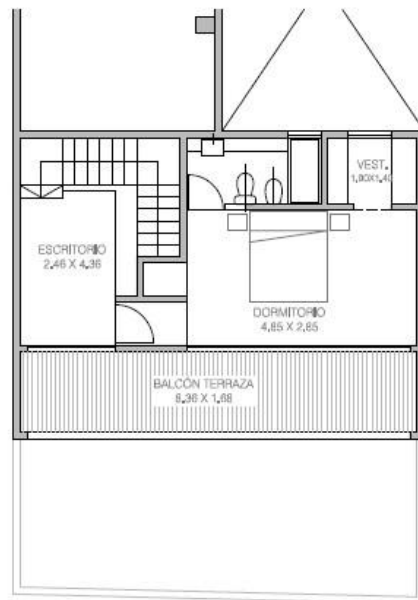
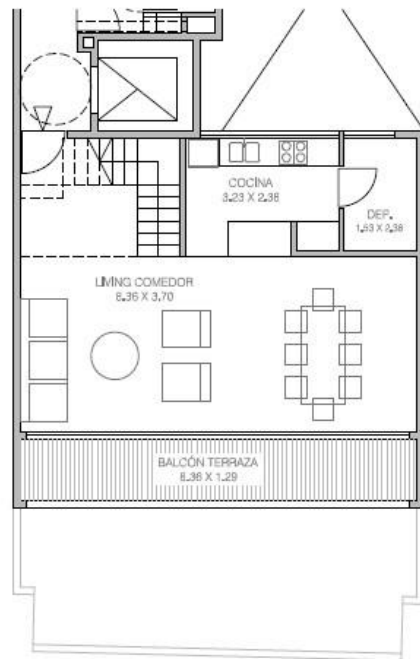


Duplex A
 4 ambientes
 Pisos 10°-11° frente

85.0 m²
 SUPERFICIE CUBIERTA

24.0 m²
 SUPERFICIE SEMI CUBIERTA

109.0 m²
 SUPERFICIE TOTAL

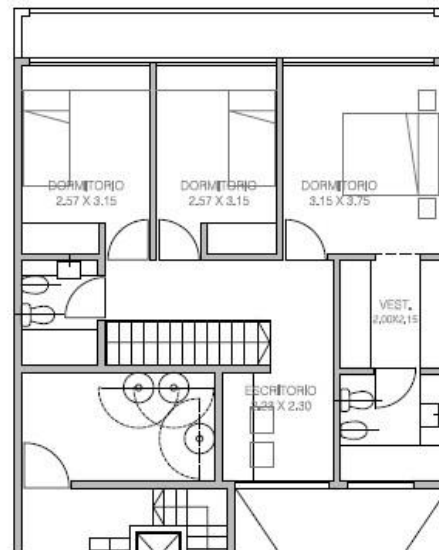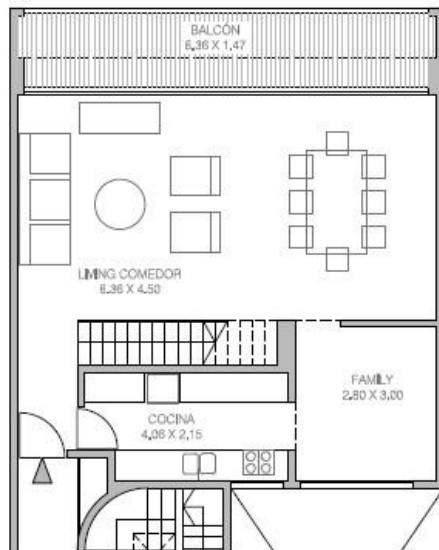

Duplex B

5 ambientes

Plsos 10º-11º contra frente

120.0 m²

SUPERFICIE CUBIERTA

13.0 m²

SUPERFICIE SEMI CUBIERTA

133.0 m²

SUPERFICIE TOTAL