


planta baja escala 1:200

---

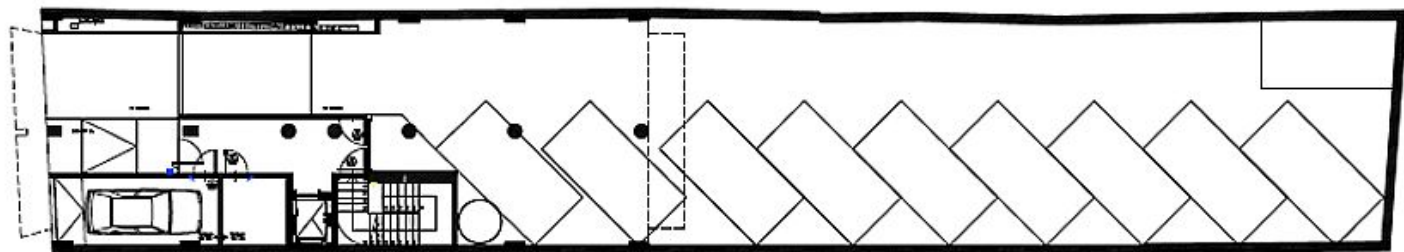



Arcos 2839

**TRG**  
GRUPO TRG S.A.  
DESARROLLOS FINANCIEROS

ALTUNA + BULLRICH + CECCHI / arquitectos

11 de Septiembre 3860 / te. 3968.7597 / [www.estudioeba.com.ar](http://www.estudioeba.com.ar) / [info@estudioeba.com.ar](mailto:info@estudioeba.com.ar)

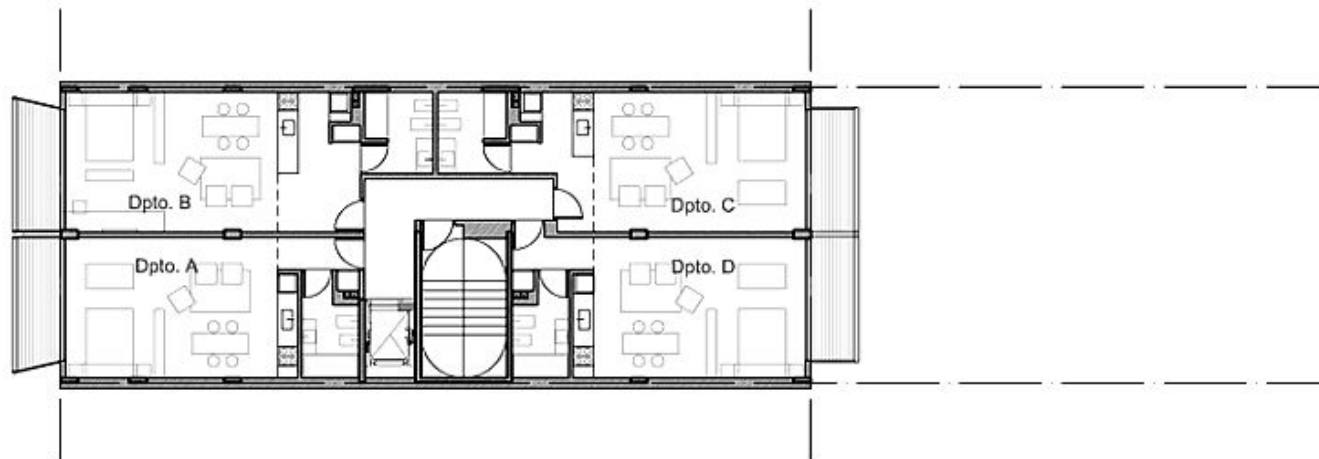

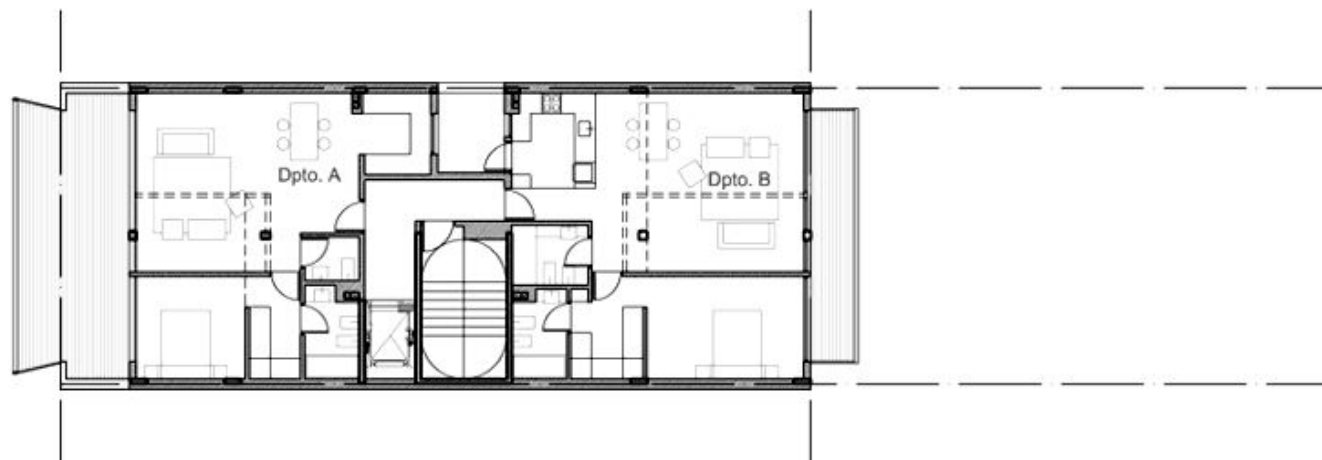

Arcos 2839

**TRØ**  
GRUPO TRG S.A.  
DESARROLLOS INMOBILIARIOS

**ALTUNA + BULLRICH + CECCHI / arquitectos**

11 de Septiembre 3860 / te. 3968.7597 / [www.estudioeba.com.ar](http://www.estudioeba.com.ar) / [info@estudioeba.com.ar](mailto:info@estudioeba.com.ar)

